


01 PAVIION (MIDDLE) MOCK UP - ELEVATION 1 : 25

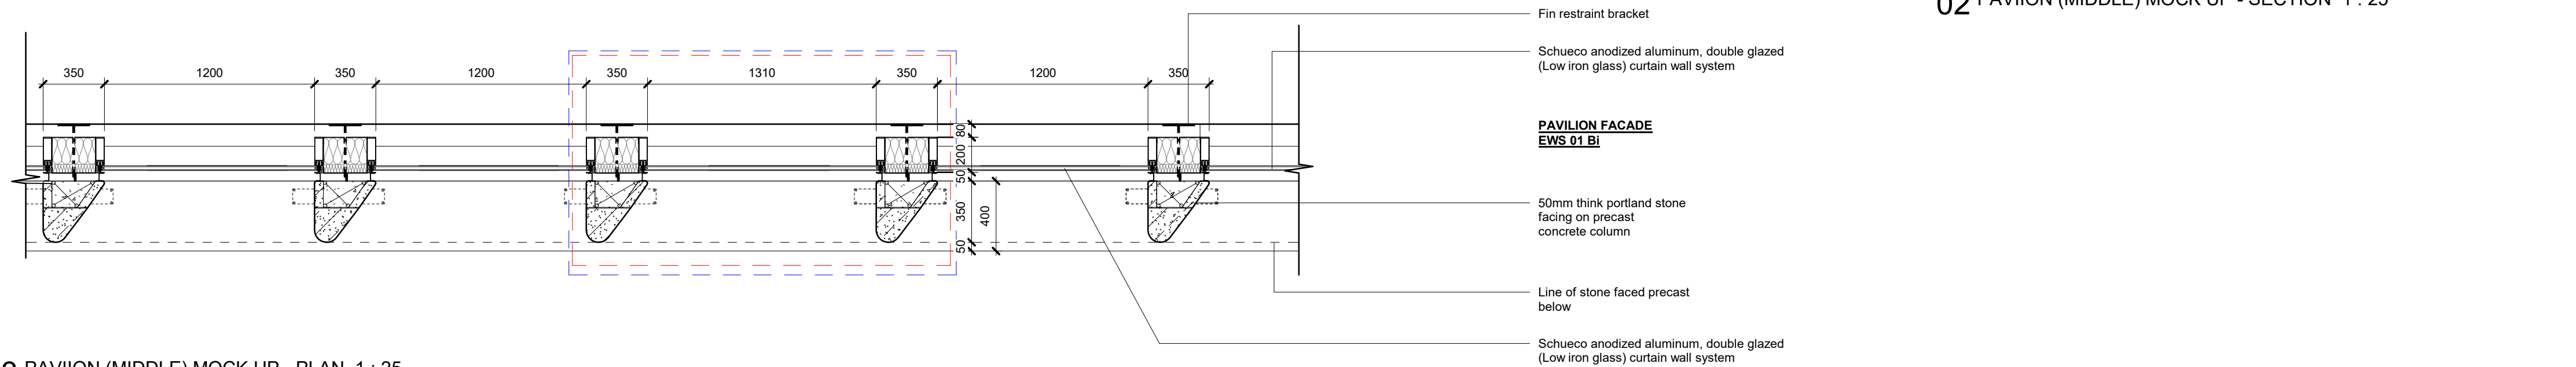

02 PAVIION (MIDDLE) MOCK UP - SECTION 1 : 25

03 PAVIION (MIDDLE) MOCK UP - PLAN 1 : 25

| |
|---|
| <div><div></div>Price option 1</div> <div><div></div>Price option 2</div> | |
|---|