
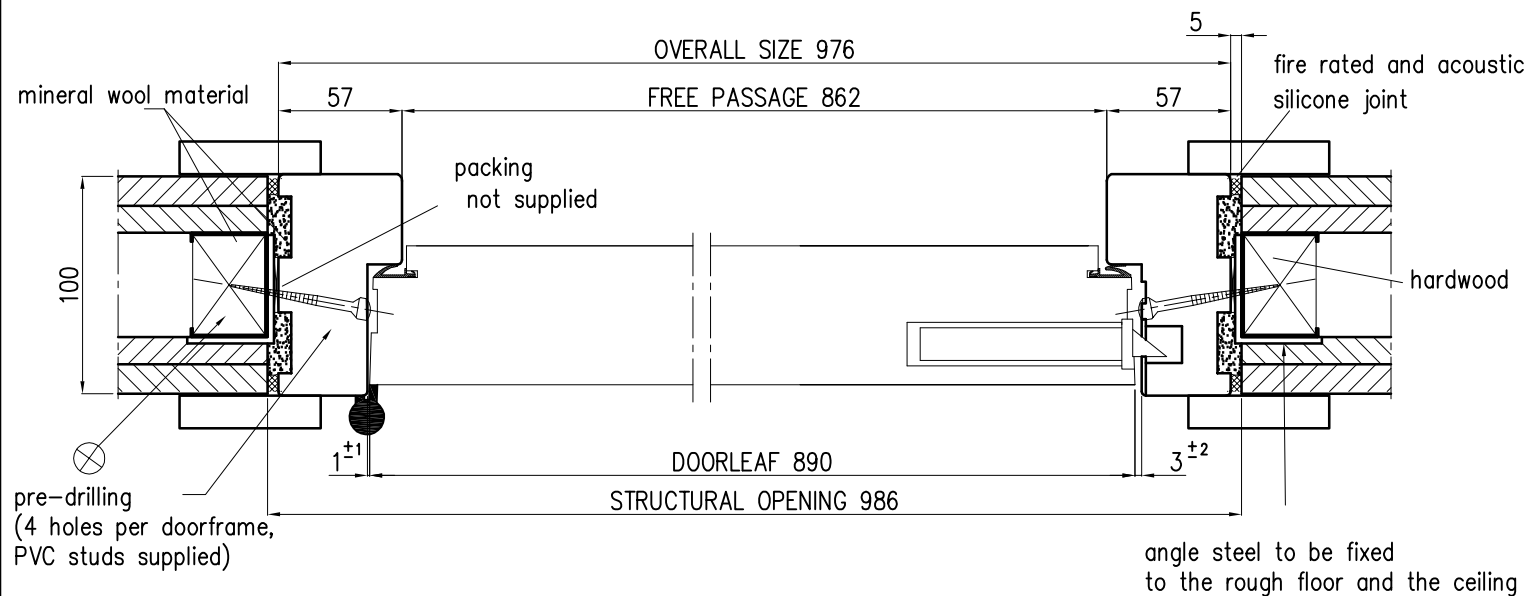
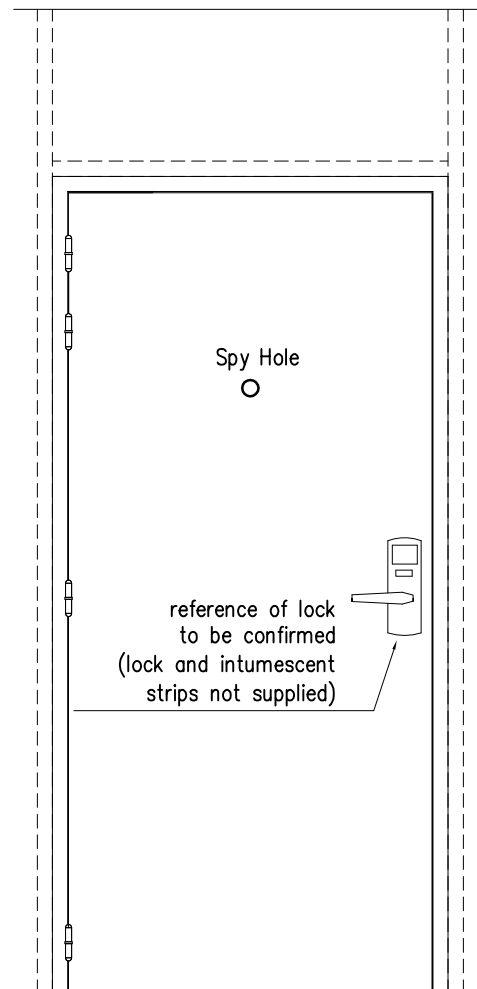


⊗ wood to be inserted in the steel profile (not supplied by Huet)

**ISADX 4261- IGH
GUESTROOM DOORSETS
FD 60S RW 42 DB**

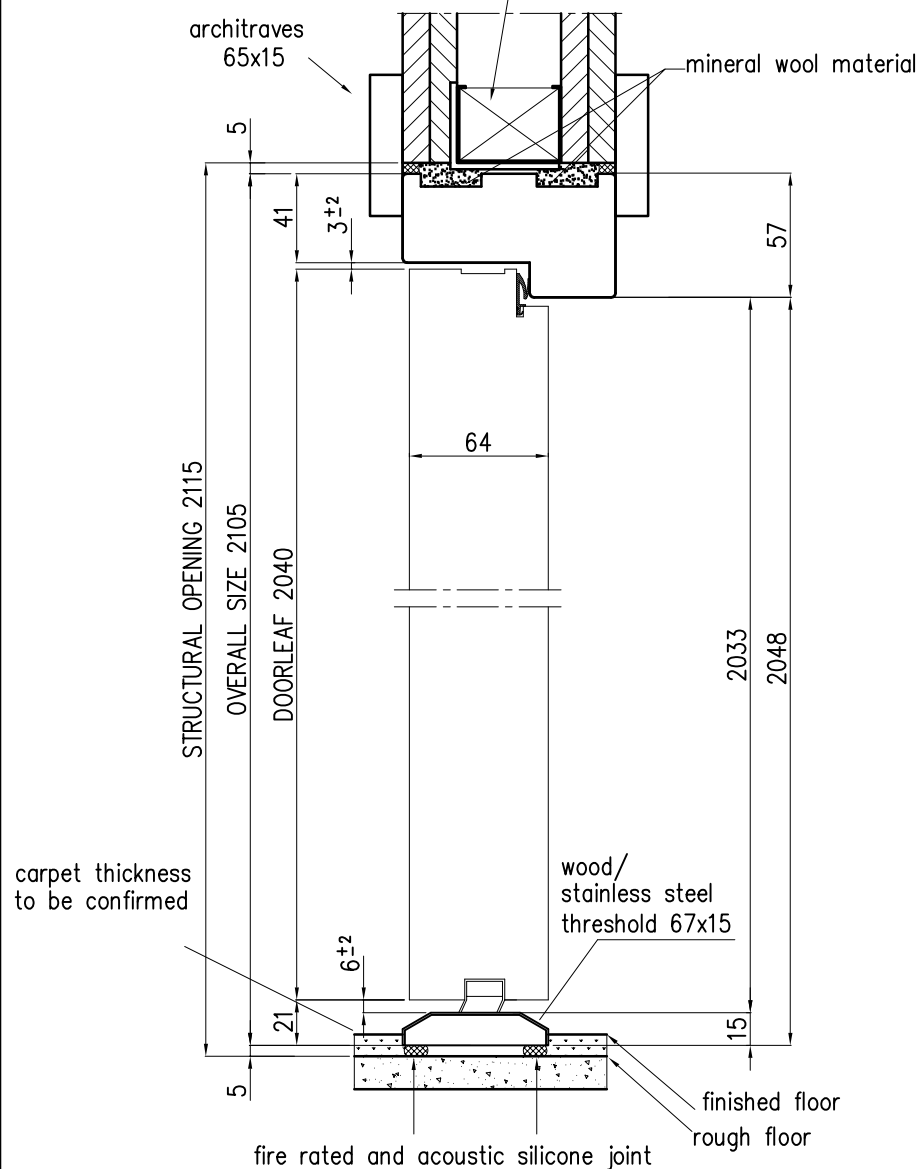

Validation "ACCOR "				Signataire:		N°plan : 00 13 9 15 00025 01	
	05-02-08	VF	dimensions BP			Réf CAO : ACCOR UK plan 25bis	
	21-02-06	VF	version UK			Dessiné par :  BP 559 85300 CHALLANS	
01	07/07/05	JFA	ep cloison				
Indice	Date	Par	Désignations des modifications			Vérifié par : Tél : 02 28 12 04 20 Fax : 02 51 49 19 00 E-mail : vfradin@jhindustries.fr	
		Echelle :1/35	Gamme :		Matière :		
"ACCOR UK" PLAN N° 25bis CE DOCUMENT EST LA PROPRIETE DE LA SOCIETE HIUT IL NE PEUT ETRE COMMUNIQUE SANS SON AUTORISATION							