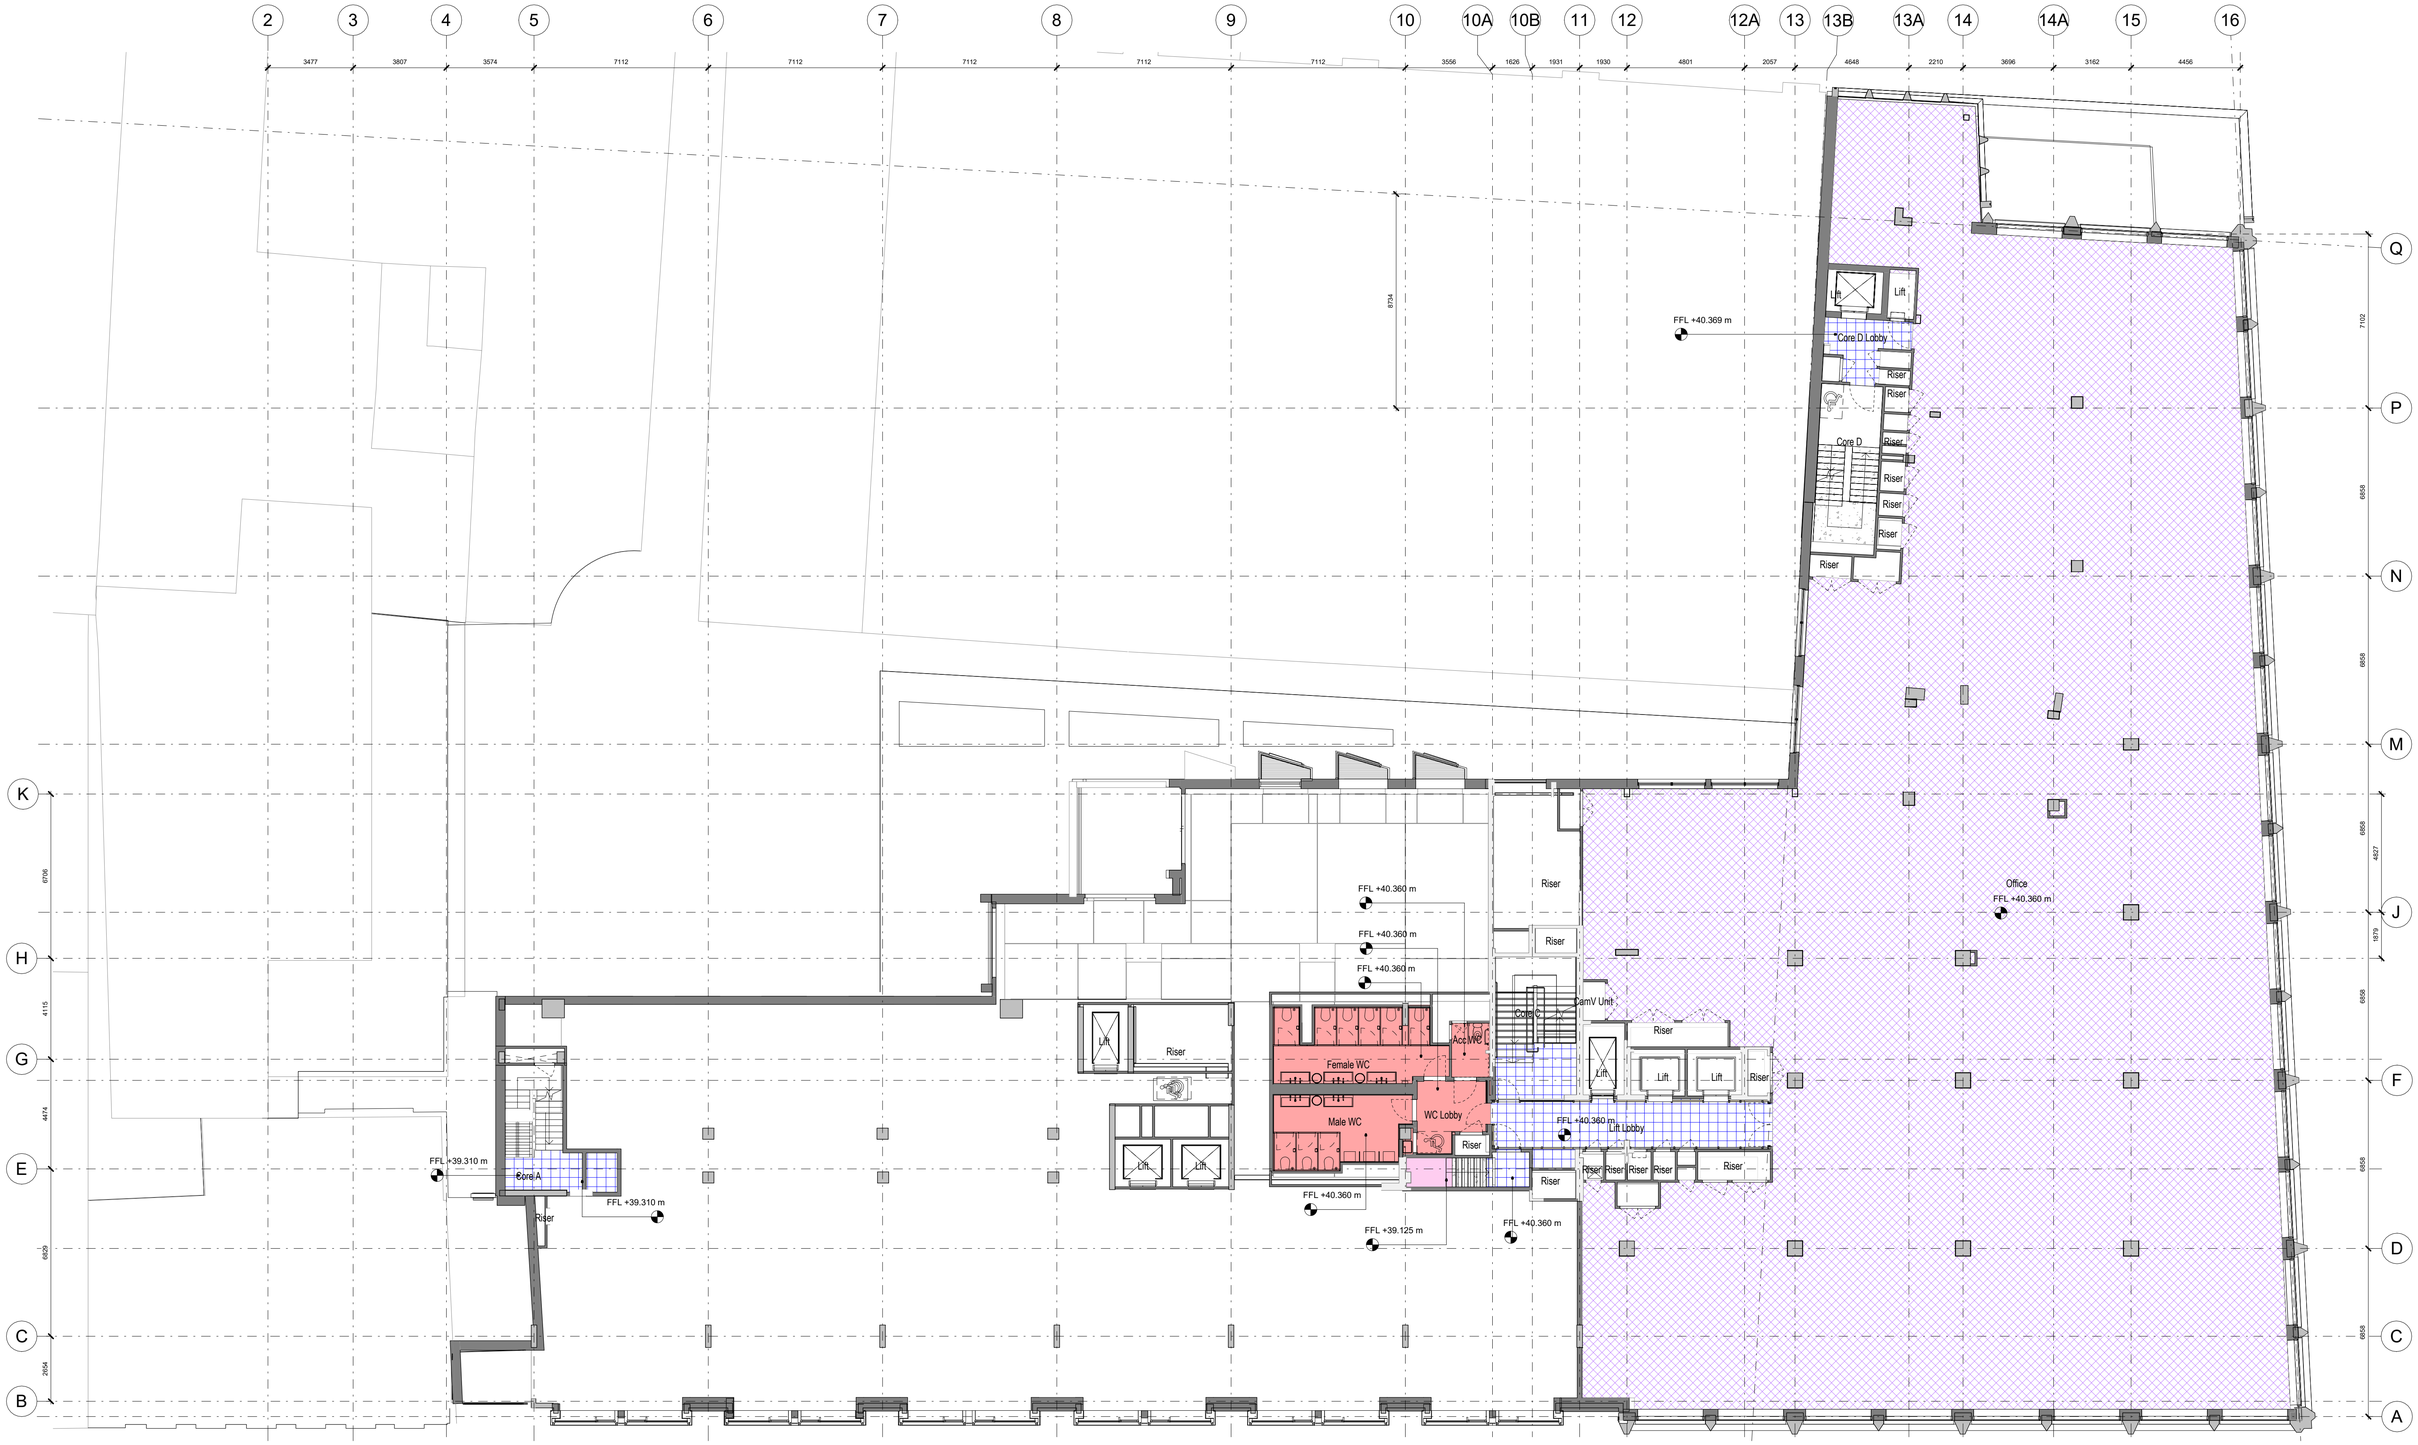
2
3
4
5
6
7
8
9
10
10A
10B
11
12
12A
13
13B
13A
14
14A
15
16
3477
3807
3574
7112
7112
7112
7112
7112
7112
3556
1626
1931
1930
4801
2057
4648
2210
3696
3162
4456
Q
P
N
M
K
J
H
G
F
E
D
C
B
8734
7102
6858
6858
6858
4827
6706
1879
4115
6858
4474
6858
6829
6858
2654
FFL +40.369 m
Lift
Lift
Core D Lobby
Riser
Riser
Core D
Riser
Riser
Riser